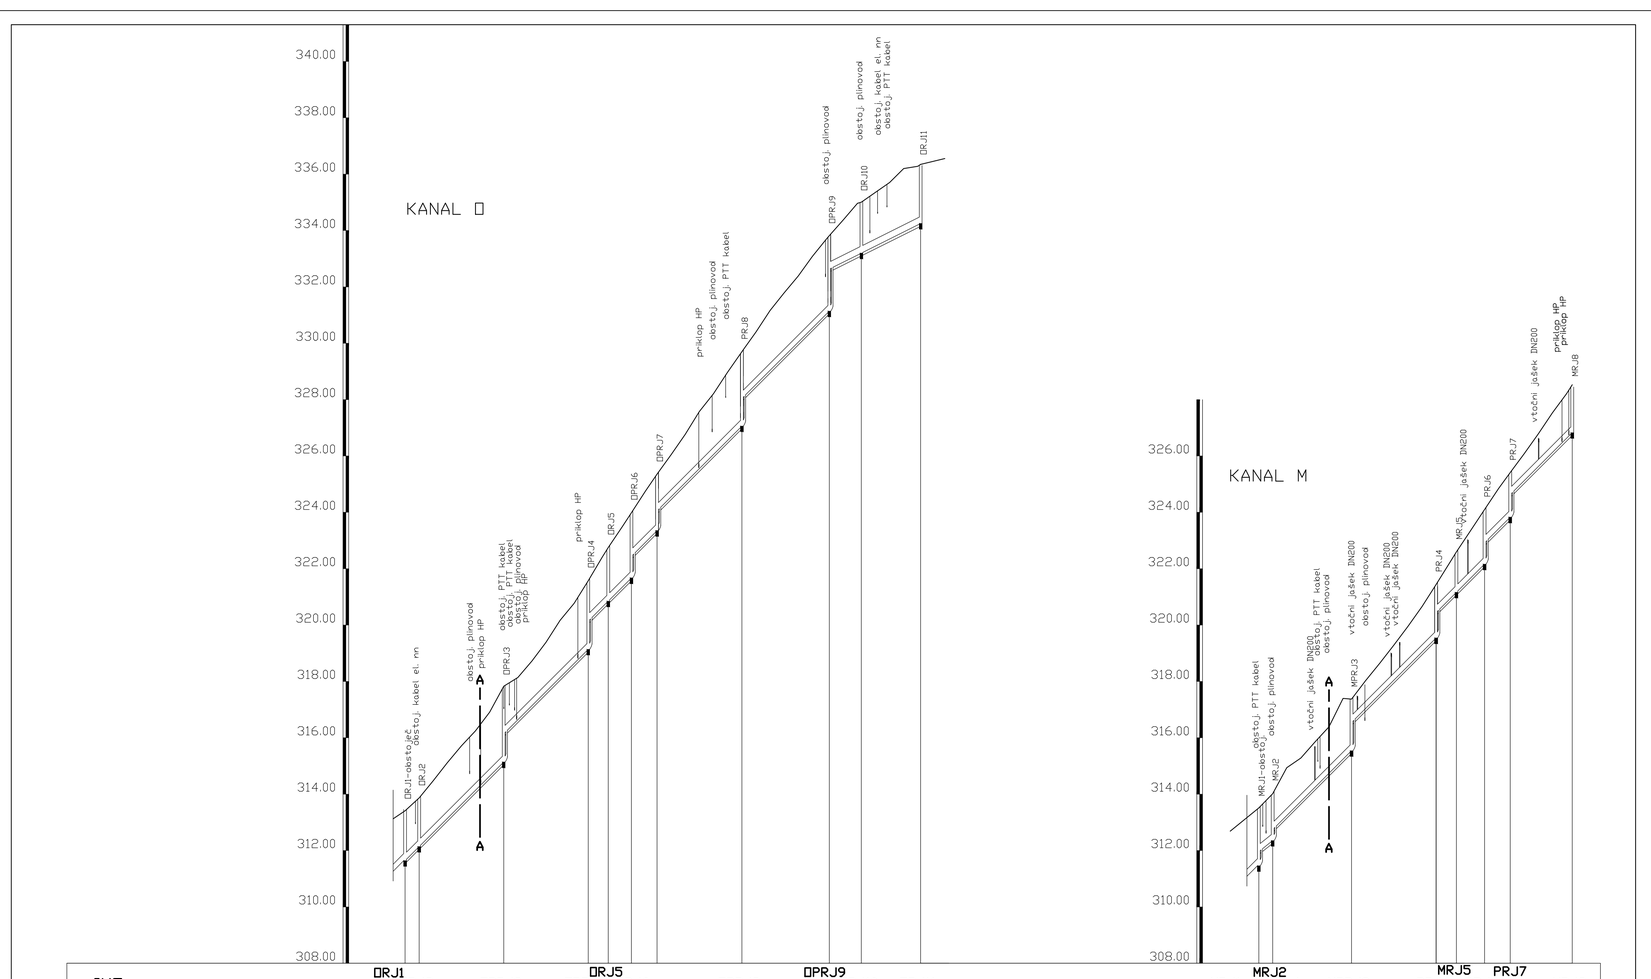

IME	DRJ1	DRJ2	DPRJ3	DRJ5	DPRJ4	DPRJ6	DPRJ7	DPRJ8	DPRJ9	DRJ10	DRJ11
KOTA TERENA	313.41	313.87	314.48	315.12	315.71	316.25	316.91	317.83	318.14	318.72	319.39	320.17	320.77	321.57	322.75	323.99	324.76	325.36	326.05	326.76	327.57	328.21	328.97	329.70	330.40	331.16	331.79	332.38	333.08	333.82	334.38	335.01	335.36	335.70	336.20	336.34
KOTA IZTOKA, VTOKA	311.64	312.14				315.14	316.14							319.14	320.14	321.67	322.64	323.25	324.05					327.06	328.04					331.14	332.63	333.20				334.25
GLOBINA IZKOPA	1.87	1.83				2.79	1.79							2.53	1.50	2.41	1.45	2.11	1.41					2.74	1.76					2.78	1.29	1.91				2.19
PADEC		100.0			100.0				100.0	100.0				100.0			100.0				100.0							50.0						
DOLŽINA	5.00	30.00			30.00				7.10	8.22	9.09			30.09			31.01				11.38			21.03										
STACIONAŽA	0.00	5.00			35.00				65.00	72.10	80.32	89.42		119.51			150.53				161.91			182.94										
CEV PROFIL DOLŽINA	GRP DN 250mm; l= 182.94m																																		

IME	MRJ1-obstoj.	MRJ2	MPRJ3	MRJ5	PRJ4	PRJ6	PRJ7	MRJ8
KOTA TERENA	313.51	314.02	314.94	315.28	315.85	316.39	317.37	318.03	318.64	319.29	319.96	320.66	321.44	322.60	323.34	324.10	324.85	325.41	326.08	326.79	327.53	328.53
KOTA IZTOKA, VTOKA	311.46	312.96	312.74				315.54	316.54					319.54	320.44	321.16		322.16	322.92	323.89	324.63		326.83
GLOBINA IZKOPA	2.15	1.98	1.37				1.93	0.93					2.00	1.10	1.54		2.04	1.28	1.68	0.88		1.80
PADEC		80.0		100.0			100.0			100.0			100.0		100.0							
DOLŽINA		4.90		28.00			30.00			7.20	10.00	9.10	22.00									
STACIONAŽA		0.00		4.90			32.90			62.90	70.10	80.10	89.20		111.20							
CEV PROFIL DOLŽINA	BC DN 250mm; l=111.20m																					

VZDOLŽNA PROFILA
M. 1 : 1000/100

Sprememba:	Opis spremembe:	Datum spr.:	Podpis:

Izvajalec:
TTA
Biro za projektiranje in inženiring
Boris Tkalec s.p.
Zasavska cesta 1a, 1231 Ljubljana Črnuče

Investitor/naročnik:
Občina Škofljica
Šmarska cesta 3, 1291 Škofljica

Ime:	Št. IM.:	Podpis:
Odg. vodja projekta: Boris Tkalec, dipl.inž.grad.	G-9015	
Odg. projektant: Boris Tkalec, dipl.inž.grad.	G-9015	
Obdelal: Boris Tkalec, dipl.inž.grad.	G-9015	

Objekt:
Dograditev javne kanalizacije v Albrehtovi ulici v občini Škofljica

Vsebina načrta:
3. Načrt gradbenih konstrukcij – kanalizacija

Vsebina, naslov risbe:
Vzdolžna profila

Datum risbe:	Merilo:	Faza:	Št. projekta:	Spremembe:	St.:
april 2018	M. 1:1000/100	PZI	K-17-17		3.5.2